PLAN PARCELAR
Scara 1:2000
TARLA 32 (Camping)
COMUNA Gura Ocnitei
JUDETUL DAMBOVITA

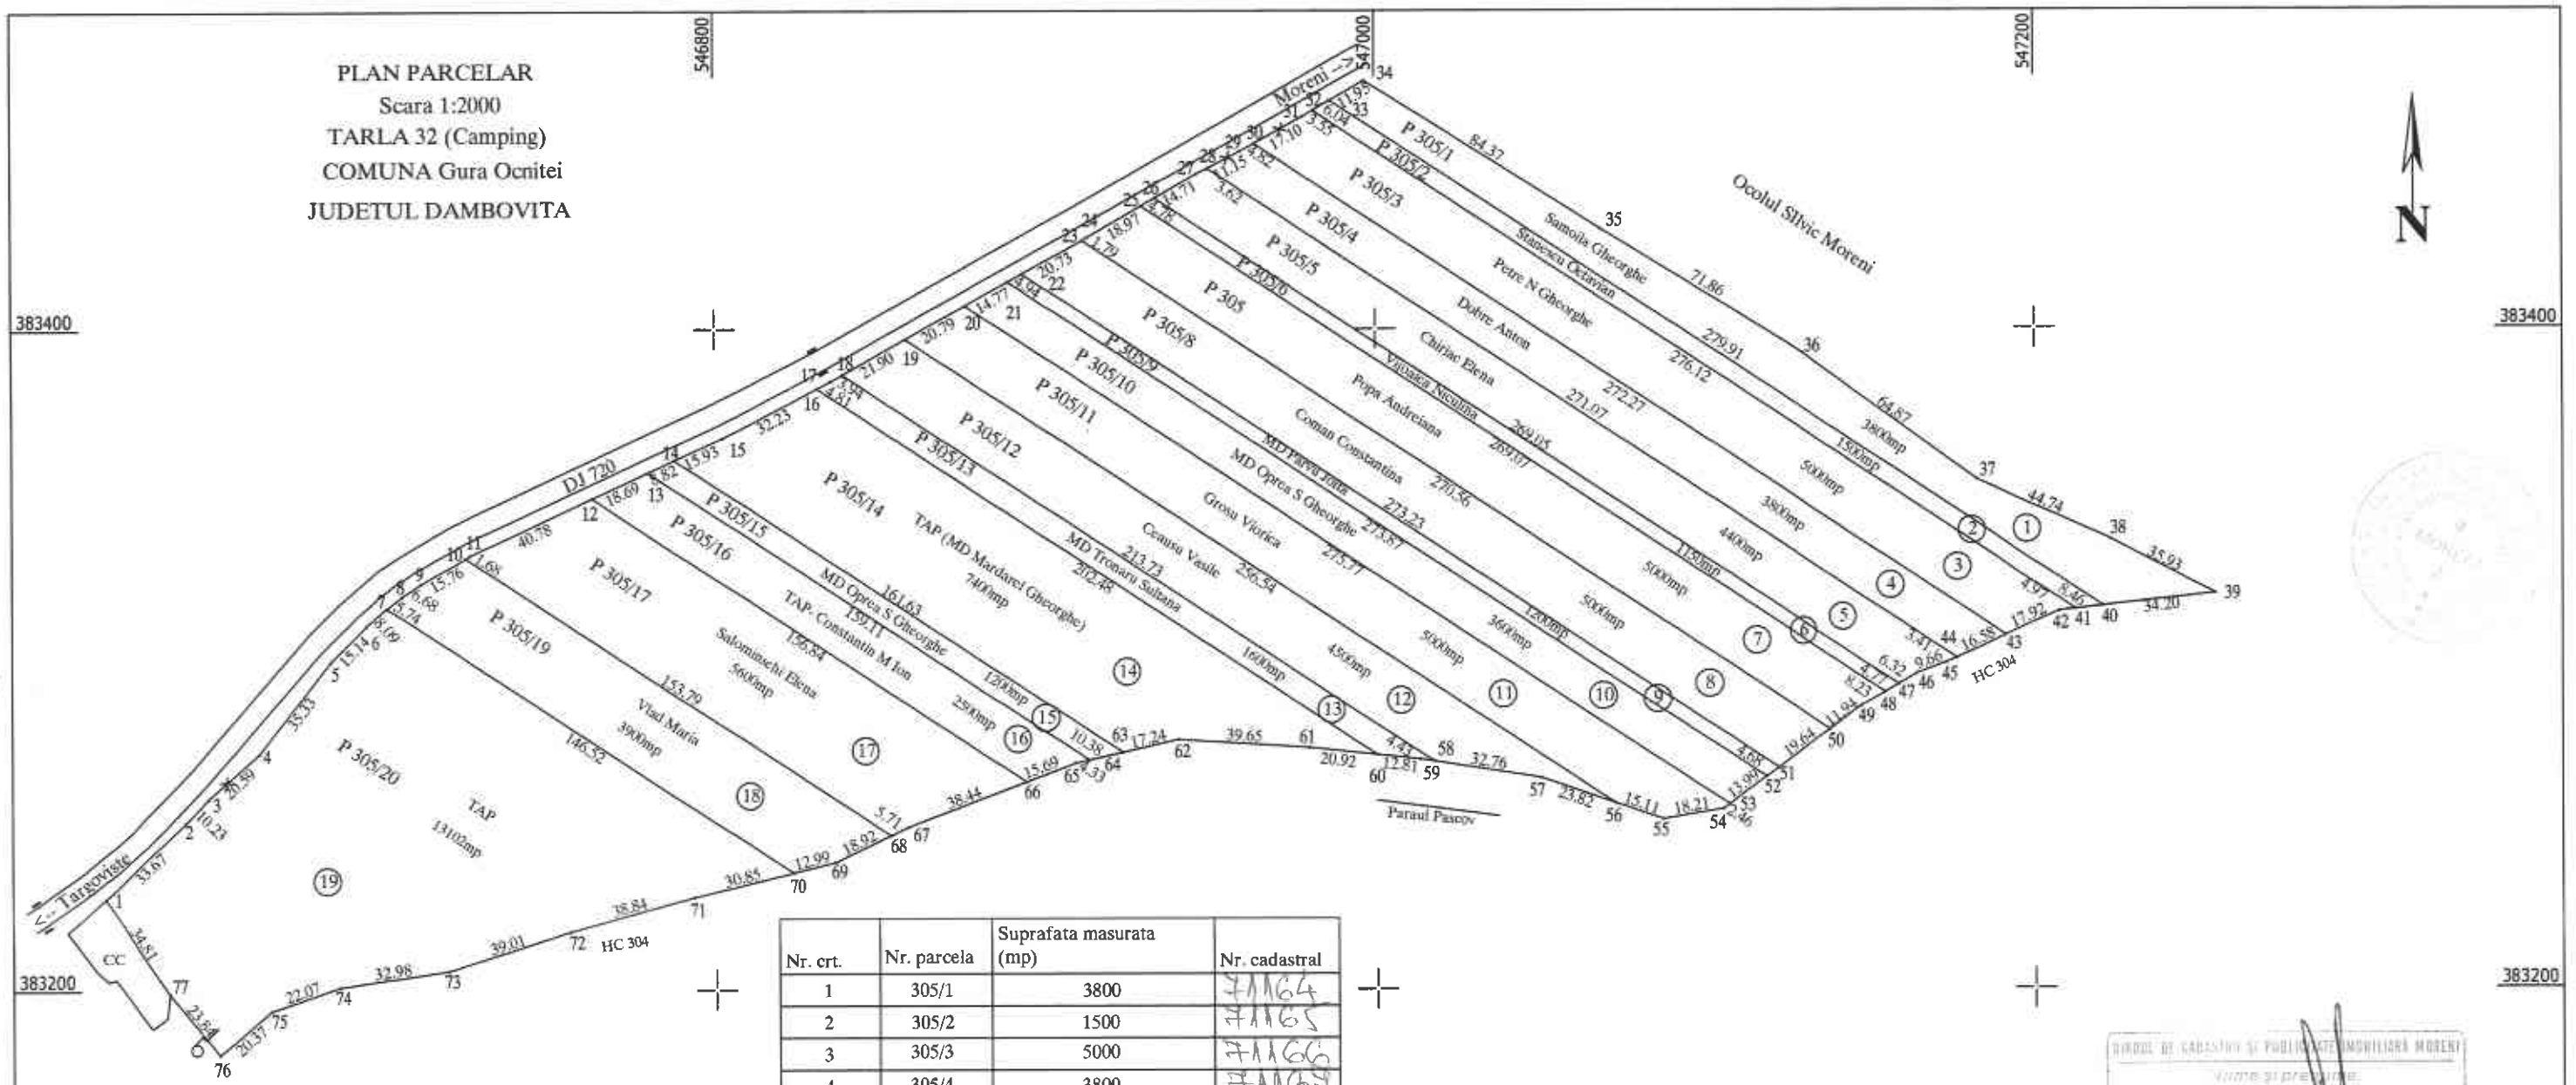

Nr. crt.	Nr. parcela	Suprafata masurata (mp)	Nr. cadastral
1	305/1	3800	71164
2	305/2	1500	71165
3	305/3	5000	71166
4	305/4	3800	71167
5	305/5	4400	71168
6	305/6	1150	71169
7	305	5000	71170
8	305/8	5000	71171
9	305/9	1200	71172
10	305/10	3600	71173
11	305/11	5000	71174
12	305/12	4500	71175
13	305/13	1600	71176
14	305/14	7400	——
15	305/15	1200	71177
16	305/16	2500	——
17	305/17	5600	71178
18	305/19	3900	71179
19	305/20	13102	——

Total suprafata din acte = 56250 mp
Total suprafata masurata = 79252mp

Prezentul plan parcelar este valabil insotit de
TABELUL PARCELAR

OFICIUL DE CADASTRU SI PUBLICITATE IMOBILIARA MORENI
Verificat si preluat de
STOIANOVICI DRAGOS MARIAN
Functia: Consilier

Se confirma suprafata din masuratori si introducerea imobilului in baza de date
Parafa
Semnatura si data
Stampila OCPI

VIZAT,
COMISIA LOCALA DE FOND FUNCIAR
Presedinte Comisie
Primar
Secretar
Reprezentant cadastru
Executant,
Robert Nistor Constantin
Data.....
Stampila
Nr. evidenta: 160

ROMANIA PRIMARIA

CERTIFICAT DE AUTORIZARE Seria RO-DB-P Nr. 0024 Robert-Constantin T. NISTOR

3511/28.05.2013